

Bostadsfaktablad Typ: 1

Hus I: I-1001*, I-1101, I-1201, I-1301 2 rok, 52,8 kvm




Hus J: J-1003*, J-1103, J-1203, J-1303 2 rok, 52,6** kvm

* Uteplats

** 0,2 kvm mindre lägenhetsyta av byggtekniska orsaker.

Lägenhetstypen finns på plan 0-3

Läge

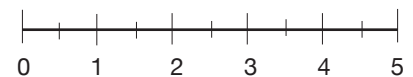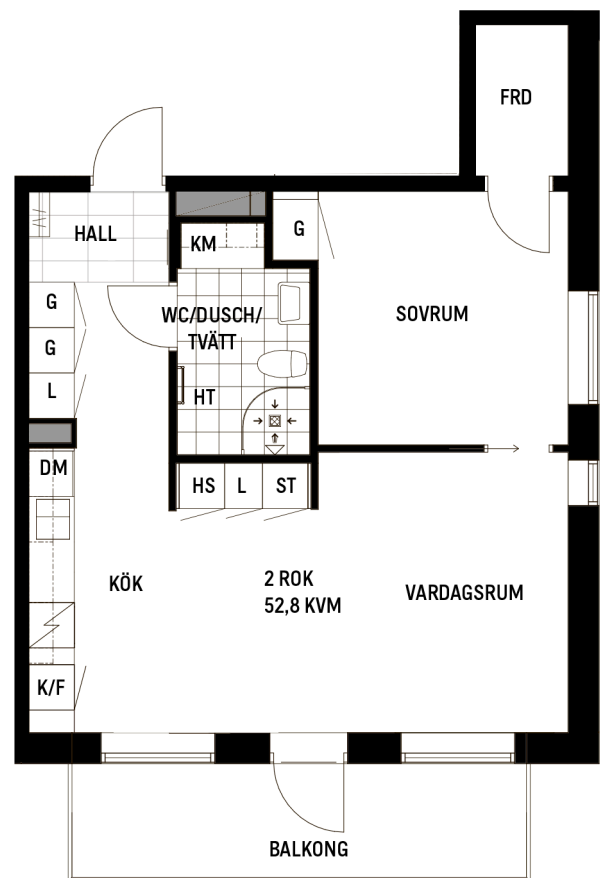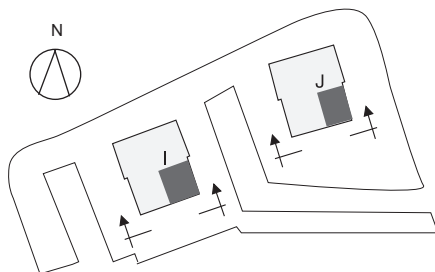

Skala 1:100 1 cm = 1 m

Förkortningar

- L Linneskåp
- G Garderob
- ST Städsåp
- HS Högskåp
- K Kylskåp
- F Frysåp
- K/F Kyl/frysåp
- ☒ Spishäll/ugn
- DM Diskmaskin
- TM Tvättmaskin
- TT Torktumlare
- KM Kombimaskin
- HT Handdukstork
- FRD Förråd



ALANIA
FÖRVALTNING AB